

# RABOBANKZAAL DEVENTER SCOUWBURG

Toneelvloer

Breed  
10 Meter

Diep  
7 Meter


14  
Elektrische  
Trekken

max  
Trekhoogte  
8.430mm

Roelengte  
10.000mm

Stroom

125 Ampere  
63 Ampere  
32 Ampere

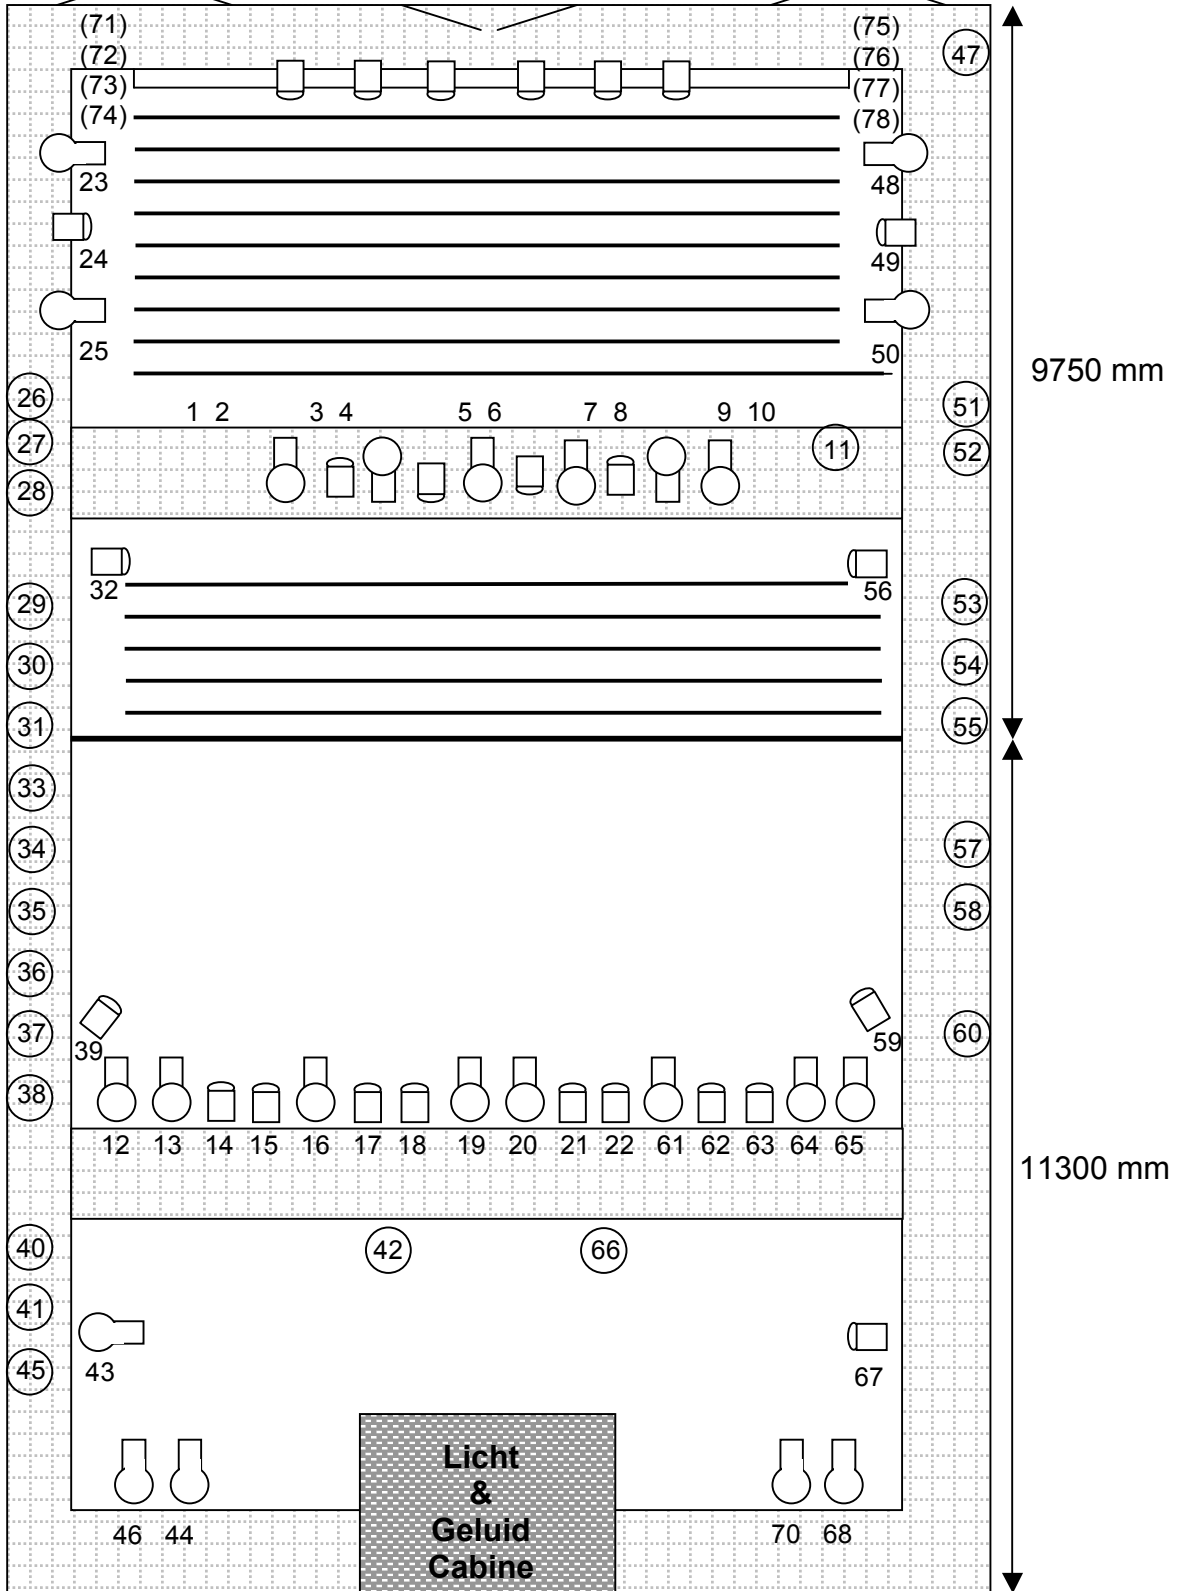

 1KW ADB Zoom Profiel

 1KW ADB PC

 1KW Niethammer Profiel

(35) = Vrije Dimmer

(71) = Vrije Vloer Dimmer

Totaal 1	14+17+22+63
Totaal 2	15+18+21+62